

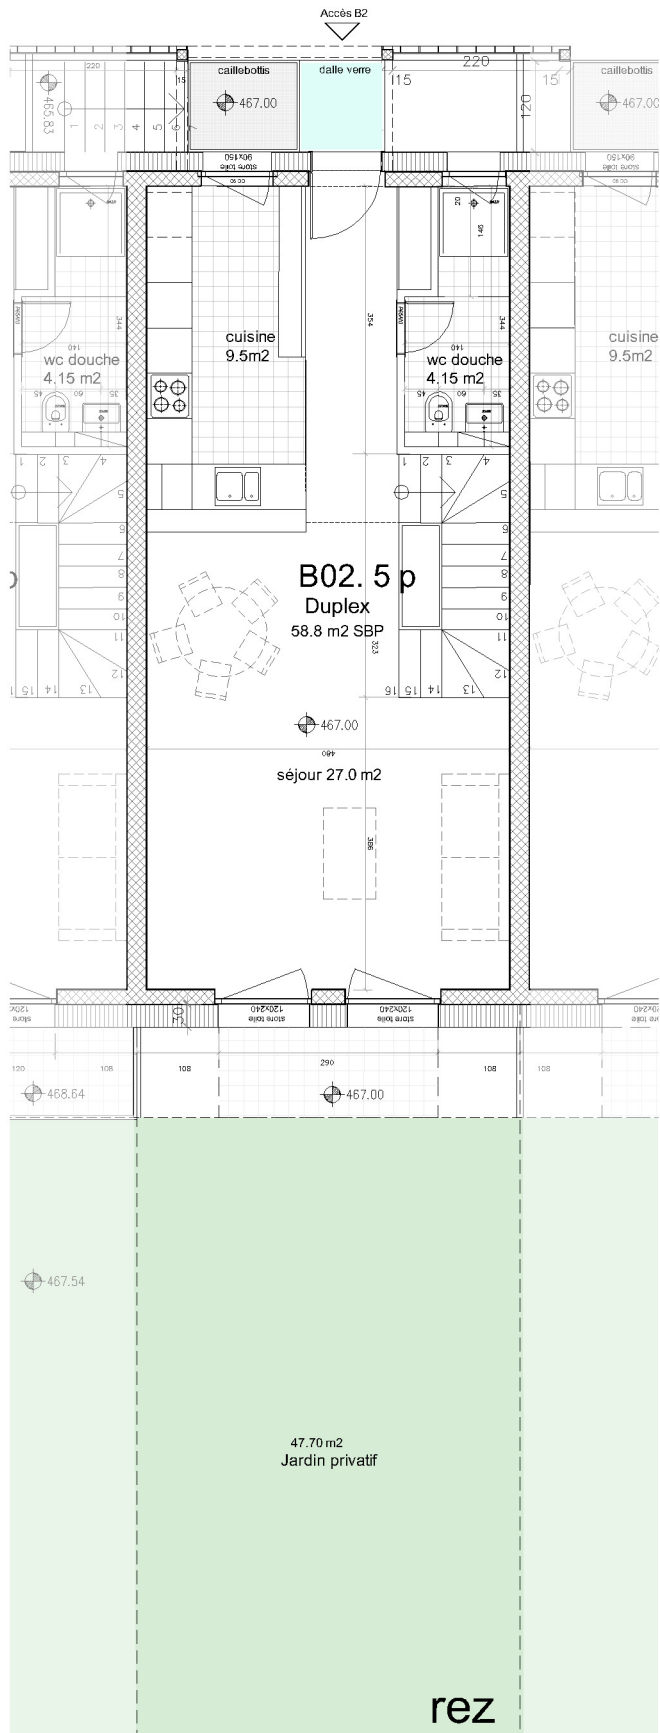


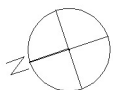

Villa
5 pièces

sous-sol
rez
étage
combles

Localisation	Surfaces
Séjour	27.00 m ²
Cuisine	9.50 m ²
Terrasse	3.50 m ²
Jardin	47.70 m ²
Parkings	09-10 SS-1

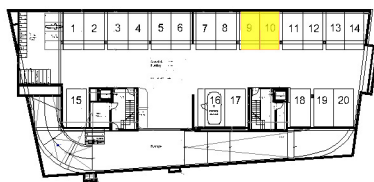



situation 1:1000

VILLAS



Elévation Ouest 1:1000

Villa
5 pièces

sous-sol
rez
étage
combles

B02


SBP pondérée = 157 m²

Parcelle = 113 m²


Localisation	Surfaces
--------------	----------

Chambre 1	17.10 m ²
Chambre 2	10.60 m ²
Chambre 3	9.30 m ²

Loggia	7.10 m ²
Balcon	4.20 m ²
Parkings	09-10 SS-1

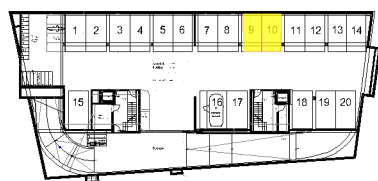

1er sous-sol 1:1000

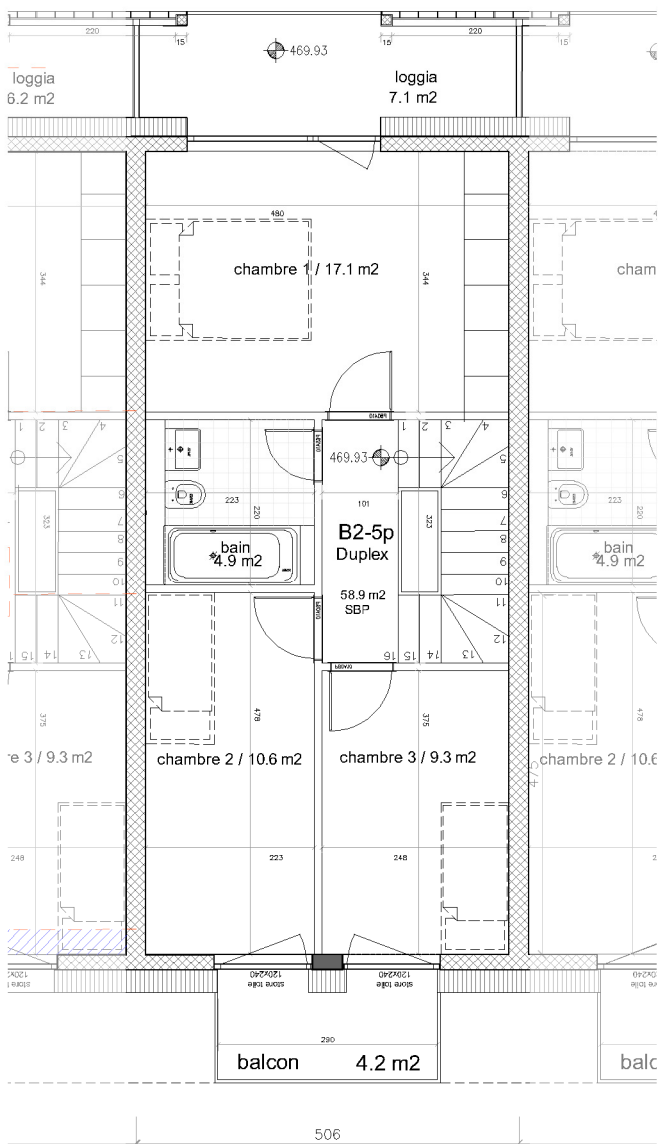

1er





situation 1:1000



Elévation Ouest 1:1000

Villa
5 pièces

sous-sol
rez
étage
combles

B02

SBP pondérée = 157 m²

Parcelle = 113 m²

Localisation


Surfaces

Combles balayables
> 240
entre 240 et 180
< 180


36.00 m²
21.70 m²
11.00 m²
3.30 m²

Parkings


09-10 SS-1

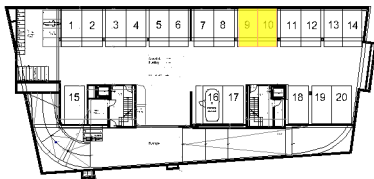

1er sous-sol 1:1000

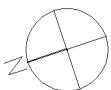

VILLAS

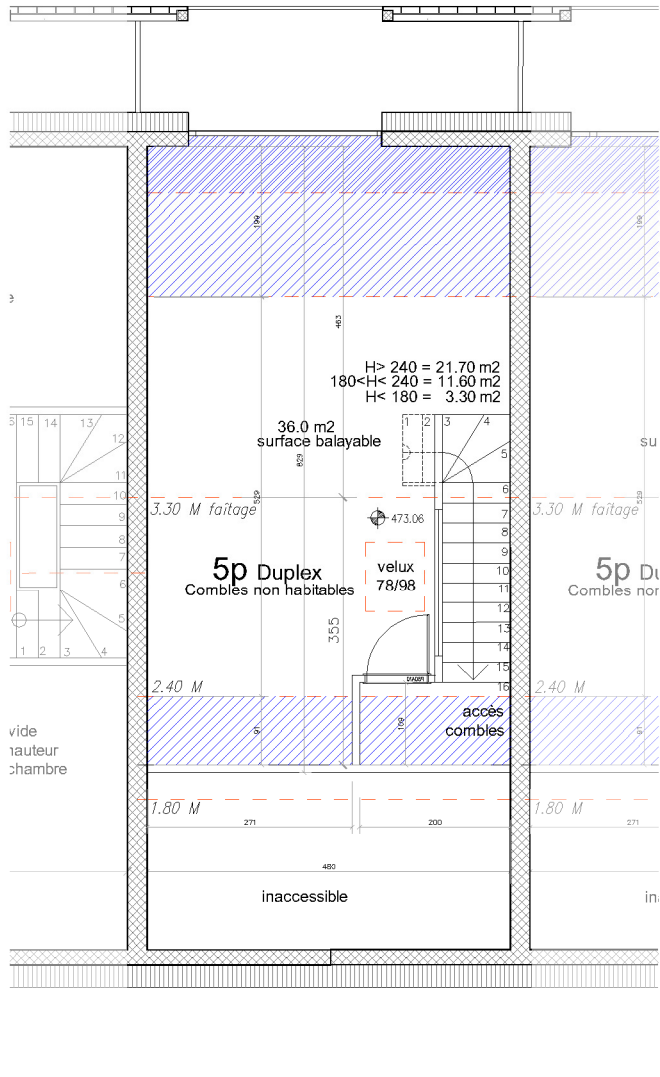

combles



situation 1:1000



Elévation Ouest 1:1000

Villa
5 pièces


sous-sol
rez
étage
combles

B02


SBP pour 157 m² =

Parcelle = 113 m²

Localisation	Surfaces
Cave	16.50 m ²
Dispo	2.90 m ²
Parkings	09-10 SS-1

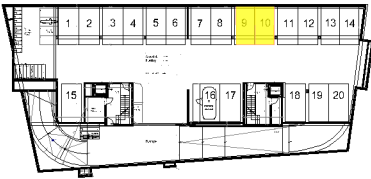

1er sous-sol 1:1000

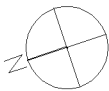

VILLAS

