



situation 1:1000



Elévation Ouest 1:1000

Villa
5 pièces


sous-sol
rez
étage
combles

B03


SBP pondérée = 157 m²

Parcelle = 113 m²


Localisation	Surfaces
Séjour Cuisine	27.00 m ² 9.50 m ²
Terrasse Jardin Parkings	3.50 m ² 47.70 m ² 07-08 SS-1

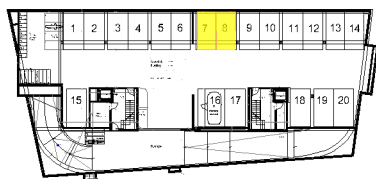

1er sous-sol 1:1000

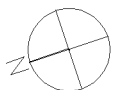

VILLAS

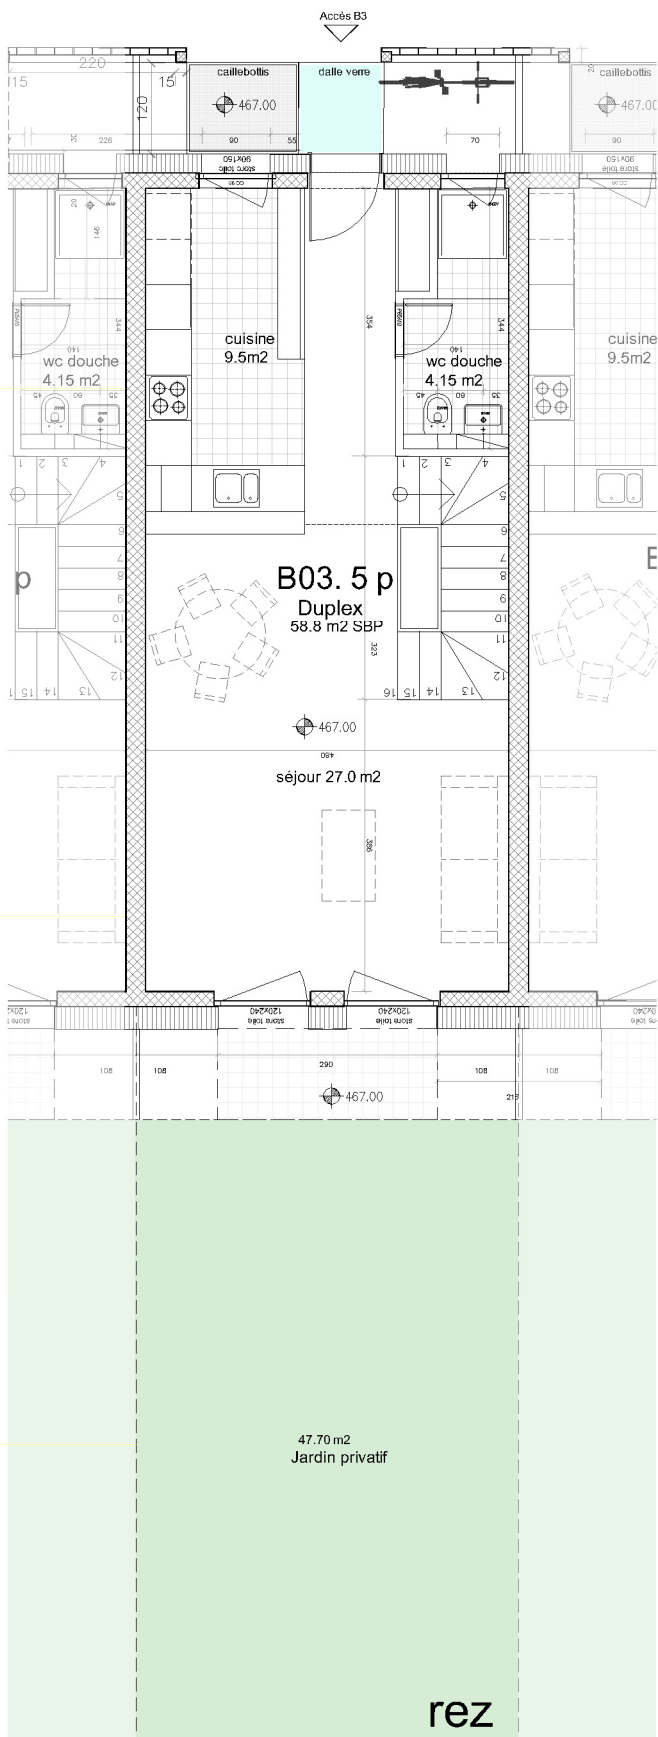



situation 1:1000



Elévation Ouest 1:1000

Villa
5 pièces


sous-sol
rez
étage
combles

B03


SBP pondérée = 157 m²

Parcelle = 113 m²


Localisation	Surfaces
Chambre 1	17.10 m ²
Chambre 2	10.60 m ²
Chambre 3	9.30 m ²
Loggia	7.10 m ²
Balcon	4.20 m ²
Parkings	07-08 SS-1

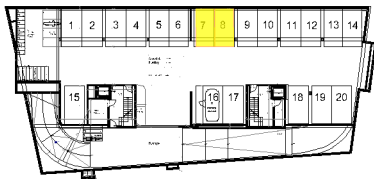

1er sous-sol 1:1000

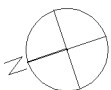

VILLAS

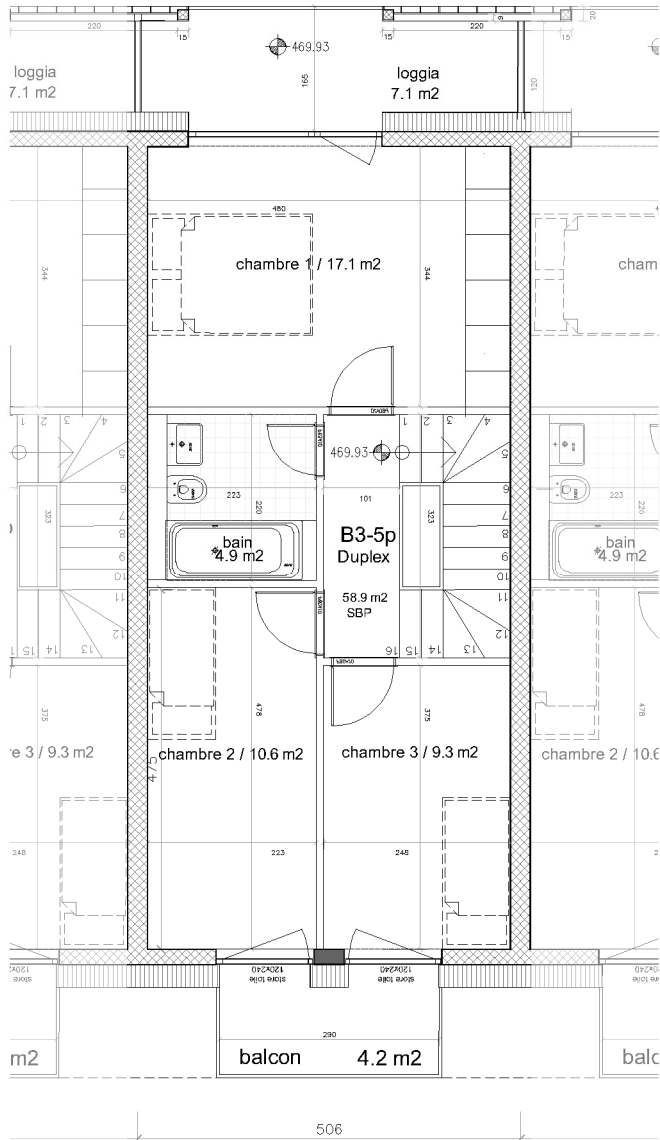

1er



situation 1:1000



Elévation Ouest 1:1000

Villa
5 pièces

sous-sol
rez
étage
combles

B03

SBP pondérée = 157 m²

Parcelle = 113 m²

Localisation


Surfaces

Combles balayables
> 240
entre 240 et 180
< 180


36.00 m²
21.70 m²
11.00 m²
3.30 m²

Parkings


07-08 SS-1

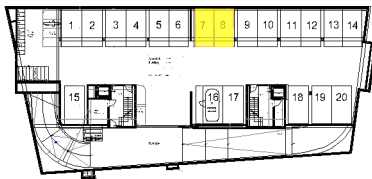

1er sous-sol 1:1000

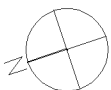

VILLAS

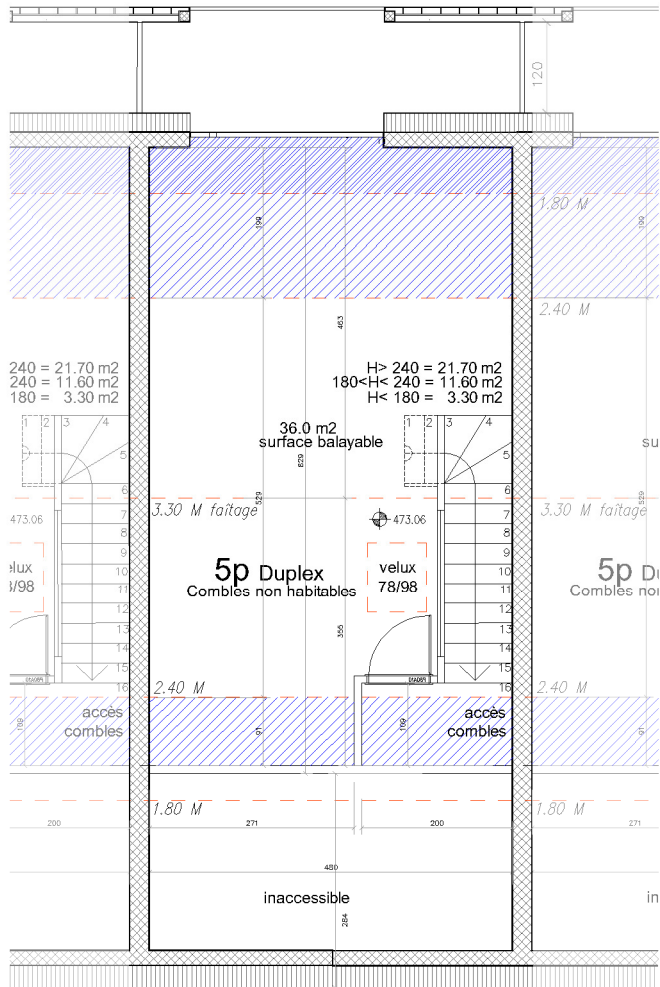

combles



situation 1:1000



Elévation Ouest 1:1000


Villa
5 pièces

sous-sol
rez
étage
combles


B03

SBP pondérée = 157 m²
Parcelle = 113 m²

Localisation	Surfaces
Cave Dispo	16.5 m ² 2.9 m ²
Parkings	07-08 SS-1

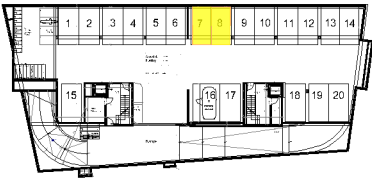

1er sous-sol 1:1000

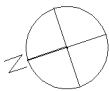

VILLAS

