



Villa
7 pièces



sous-sol
rez
étage
combles

B05

SBP pondérée = 204 m²

Parcelle = 215 m2

Localisation	Surfaces
Séjour	31.70 m ²
Cuisine	12.80 m ²
Terrasse	3.50 m ²
Jardin	138.30 m ²
Parkings	04 SS-1 + ext

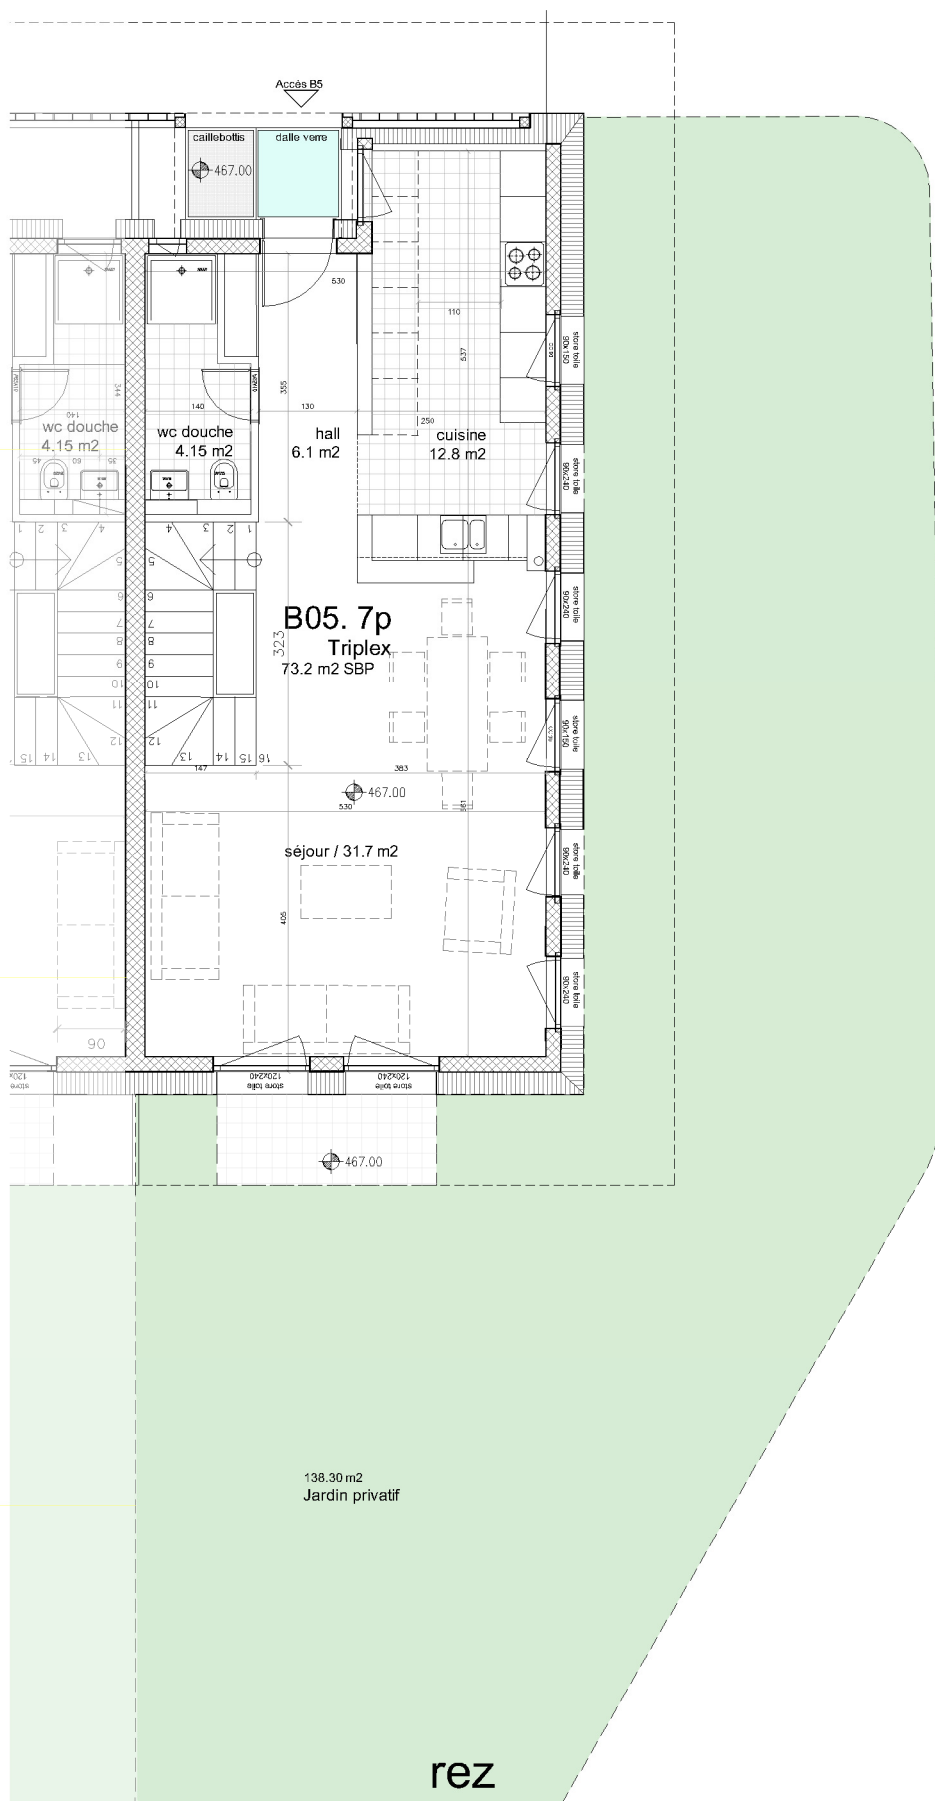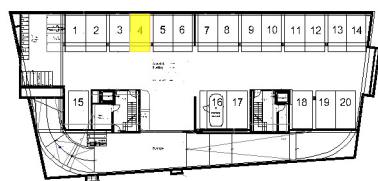

VILLAS



situation 1:1000



Elévation Ouest 1:1000

Villa
7 pièces


sous-sol
rez
étage
combles

B05



SBP pondérée = 204 m²

Parcelle = 215 m²

Localisation	Surfaces
Chambre 1 Chambre 2 Chambre 3	9.40 m ² 12.70 m ² 20.30 m ²
Loggia Balcon	4.20 m ² 4.20 m ²
Parkings	04 SS-1 + ext

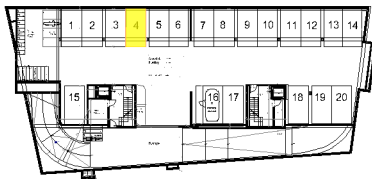


1er sous-sol 1:1000

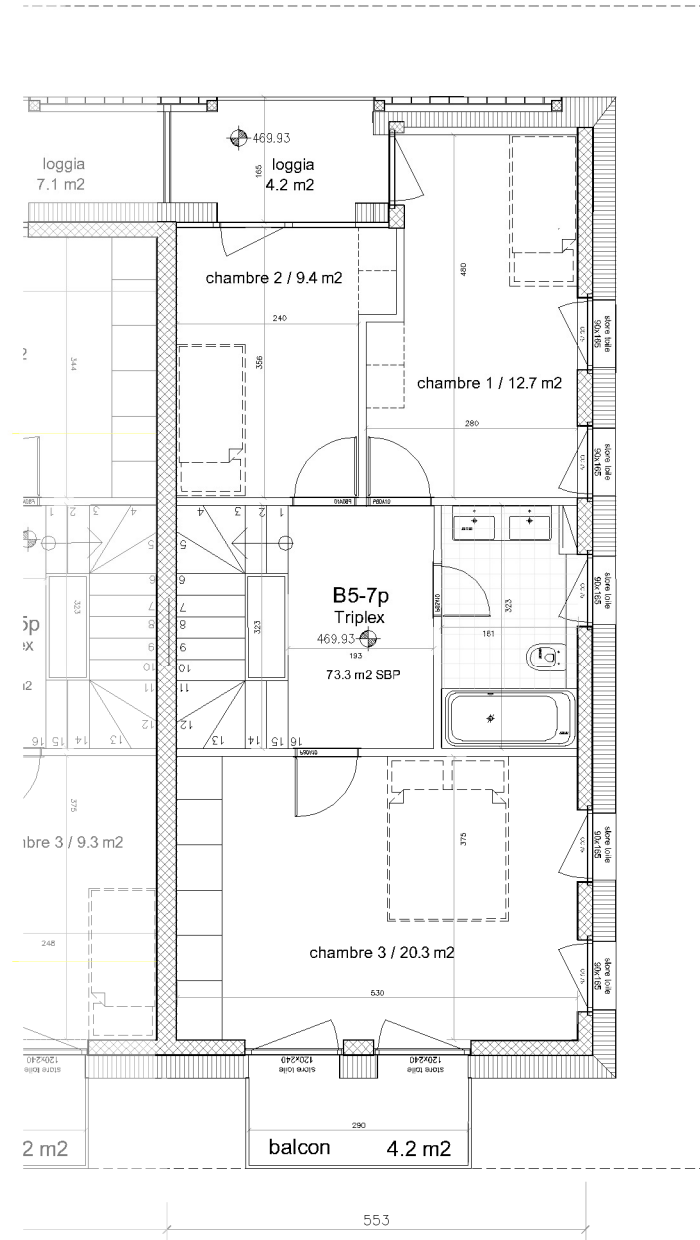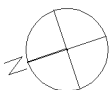

1er



situation 1:1000

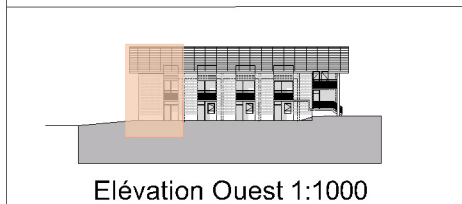

Elévation Ouest 1:1000

Villa
7 pièces


sous-sol
rez
étage
combles

B05

SBP pondérée = 204 m²

Parcelle = 215 m²


Localisation	Surfaces
Chambre 4	18.20 m ²
Chambre 5	12.90 m ²
> 240	31.40 m ²
entre 240 et 180	16.00 m ²
< 180	6.15 m ²
Parkings	04 SS-1 + ext

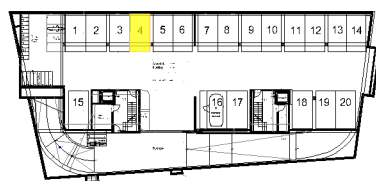

1er sous-sol 1:1000



VILLAS

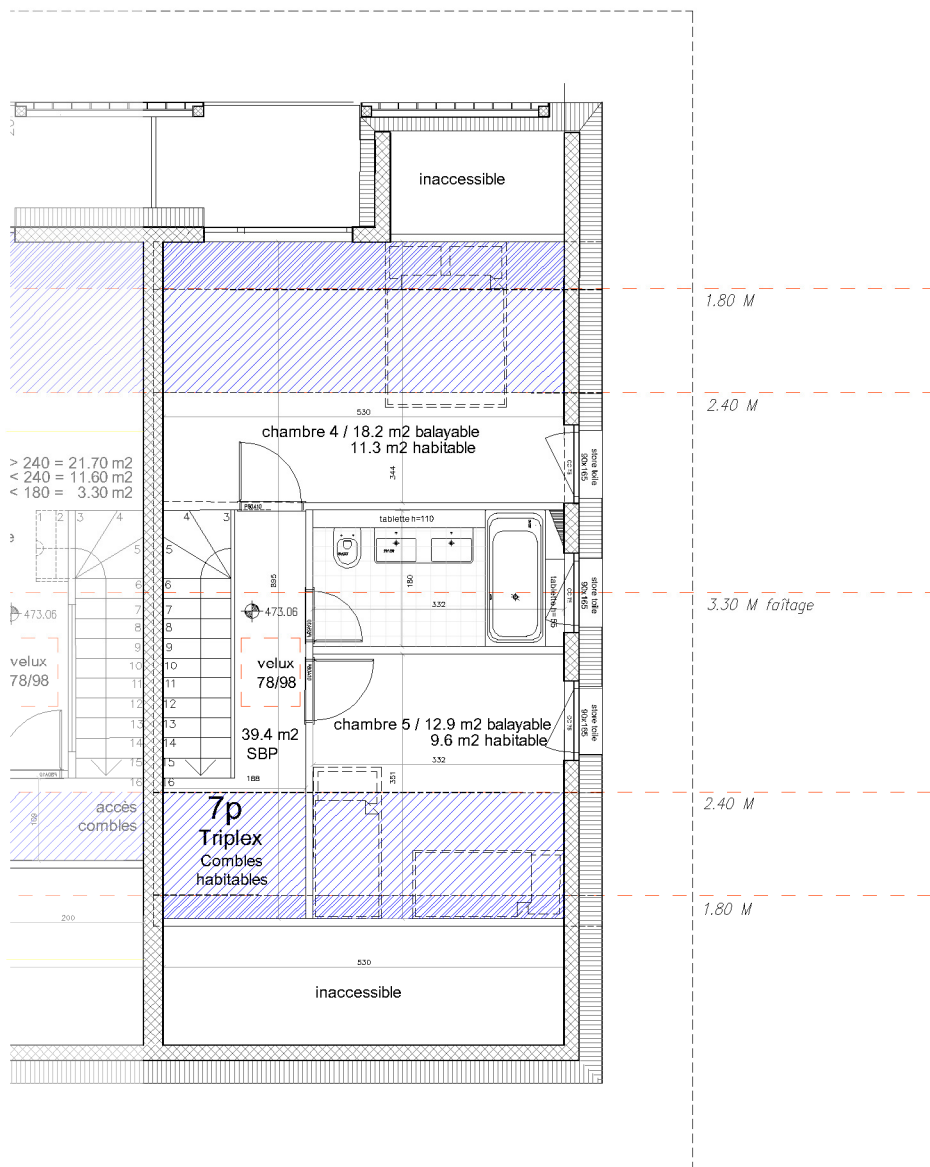

Combles



situation 1:1000



Elévation Ouest 1:1000

Villa
7 pièces


sous-sol
rez
étage
combles

B05


SBP pondérée = 204 m²

Parcelle = 215 m²

Localisation	Surfaces
Cave Dispo	18.20 m ² 3.80 m ²
Parkings	04 SS-1 + ext

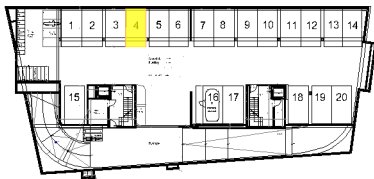

1er sous-sol 1:1000

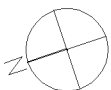

VILLAS

